



Grundrissplan Erdgeschoss

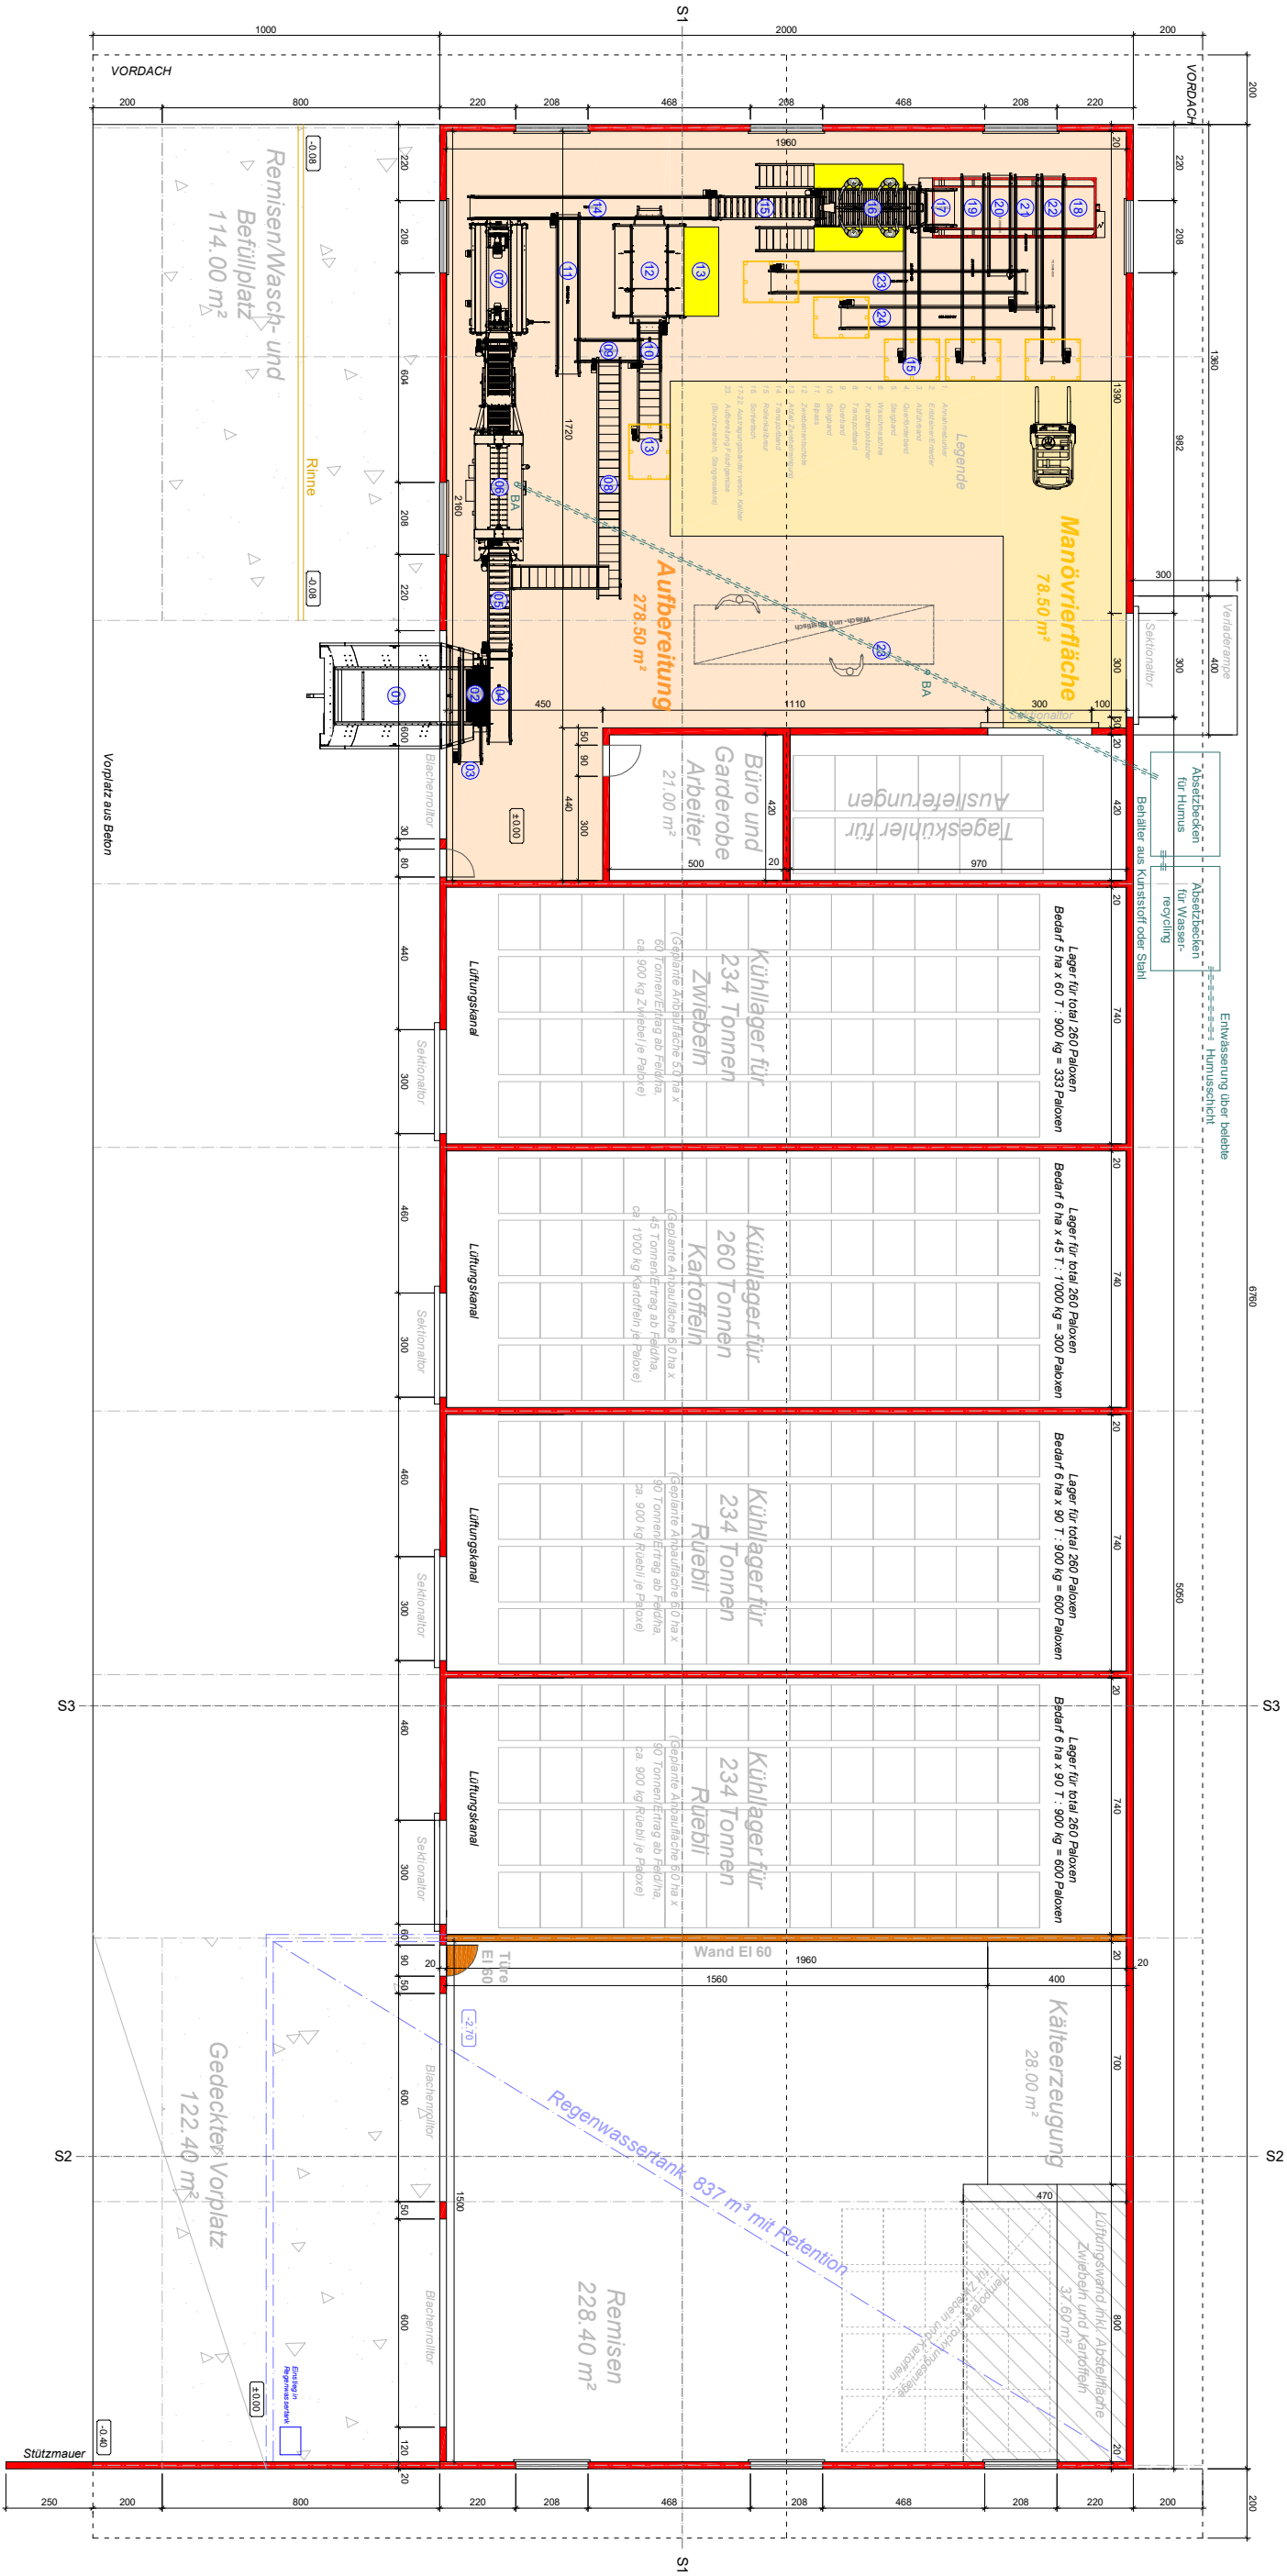

Gemeinde Ermensee		
Bauherrschaft	Bernhard Elmiger Mühlestrasse 17 6294 Ermensee	Datum 06.08.2025
Projekt	Neubau Lagerhalle	Plan-Nummer 003
Höhenqoten	± 0.00 = ca. 460.00 Meter über Meer	Massstab 1:200
Planer	Lukas Waltbert, TreuPlan AG, 6277 Kleinwangen 041 700 80 90, info@treuplan.ch	Projektstand Baueingabe
Unterschrift Grundeigentümer/Bauherrschaft:		
Unterschrift Planer:		

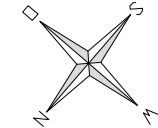

Legende	
	Bestehend
	Neu
	Feuerwiderstand EI60