

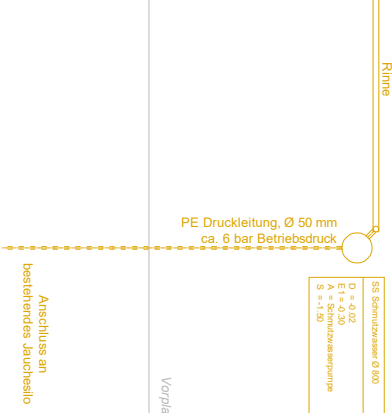


Grundrissplan

Untergeschoss

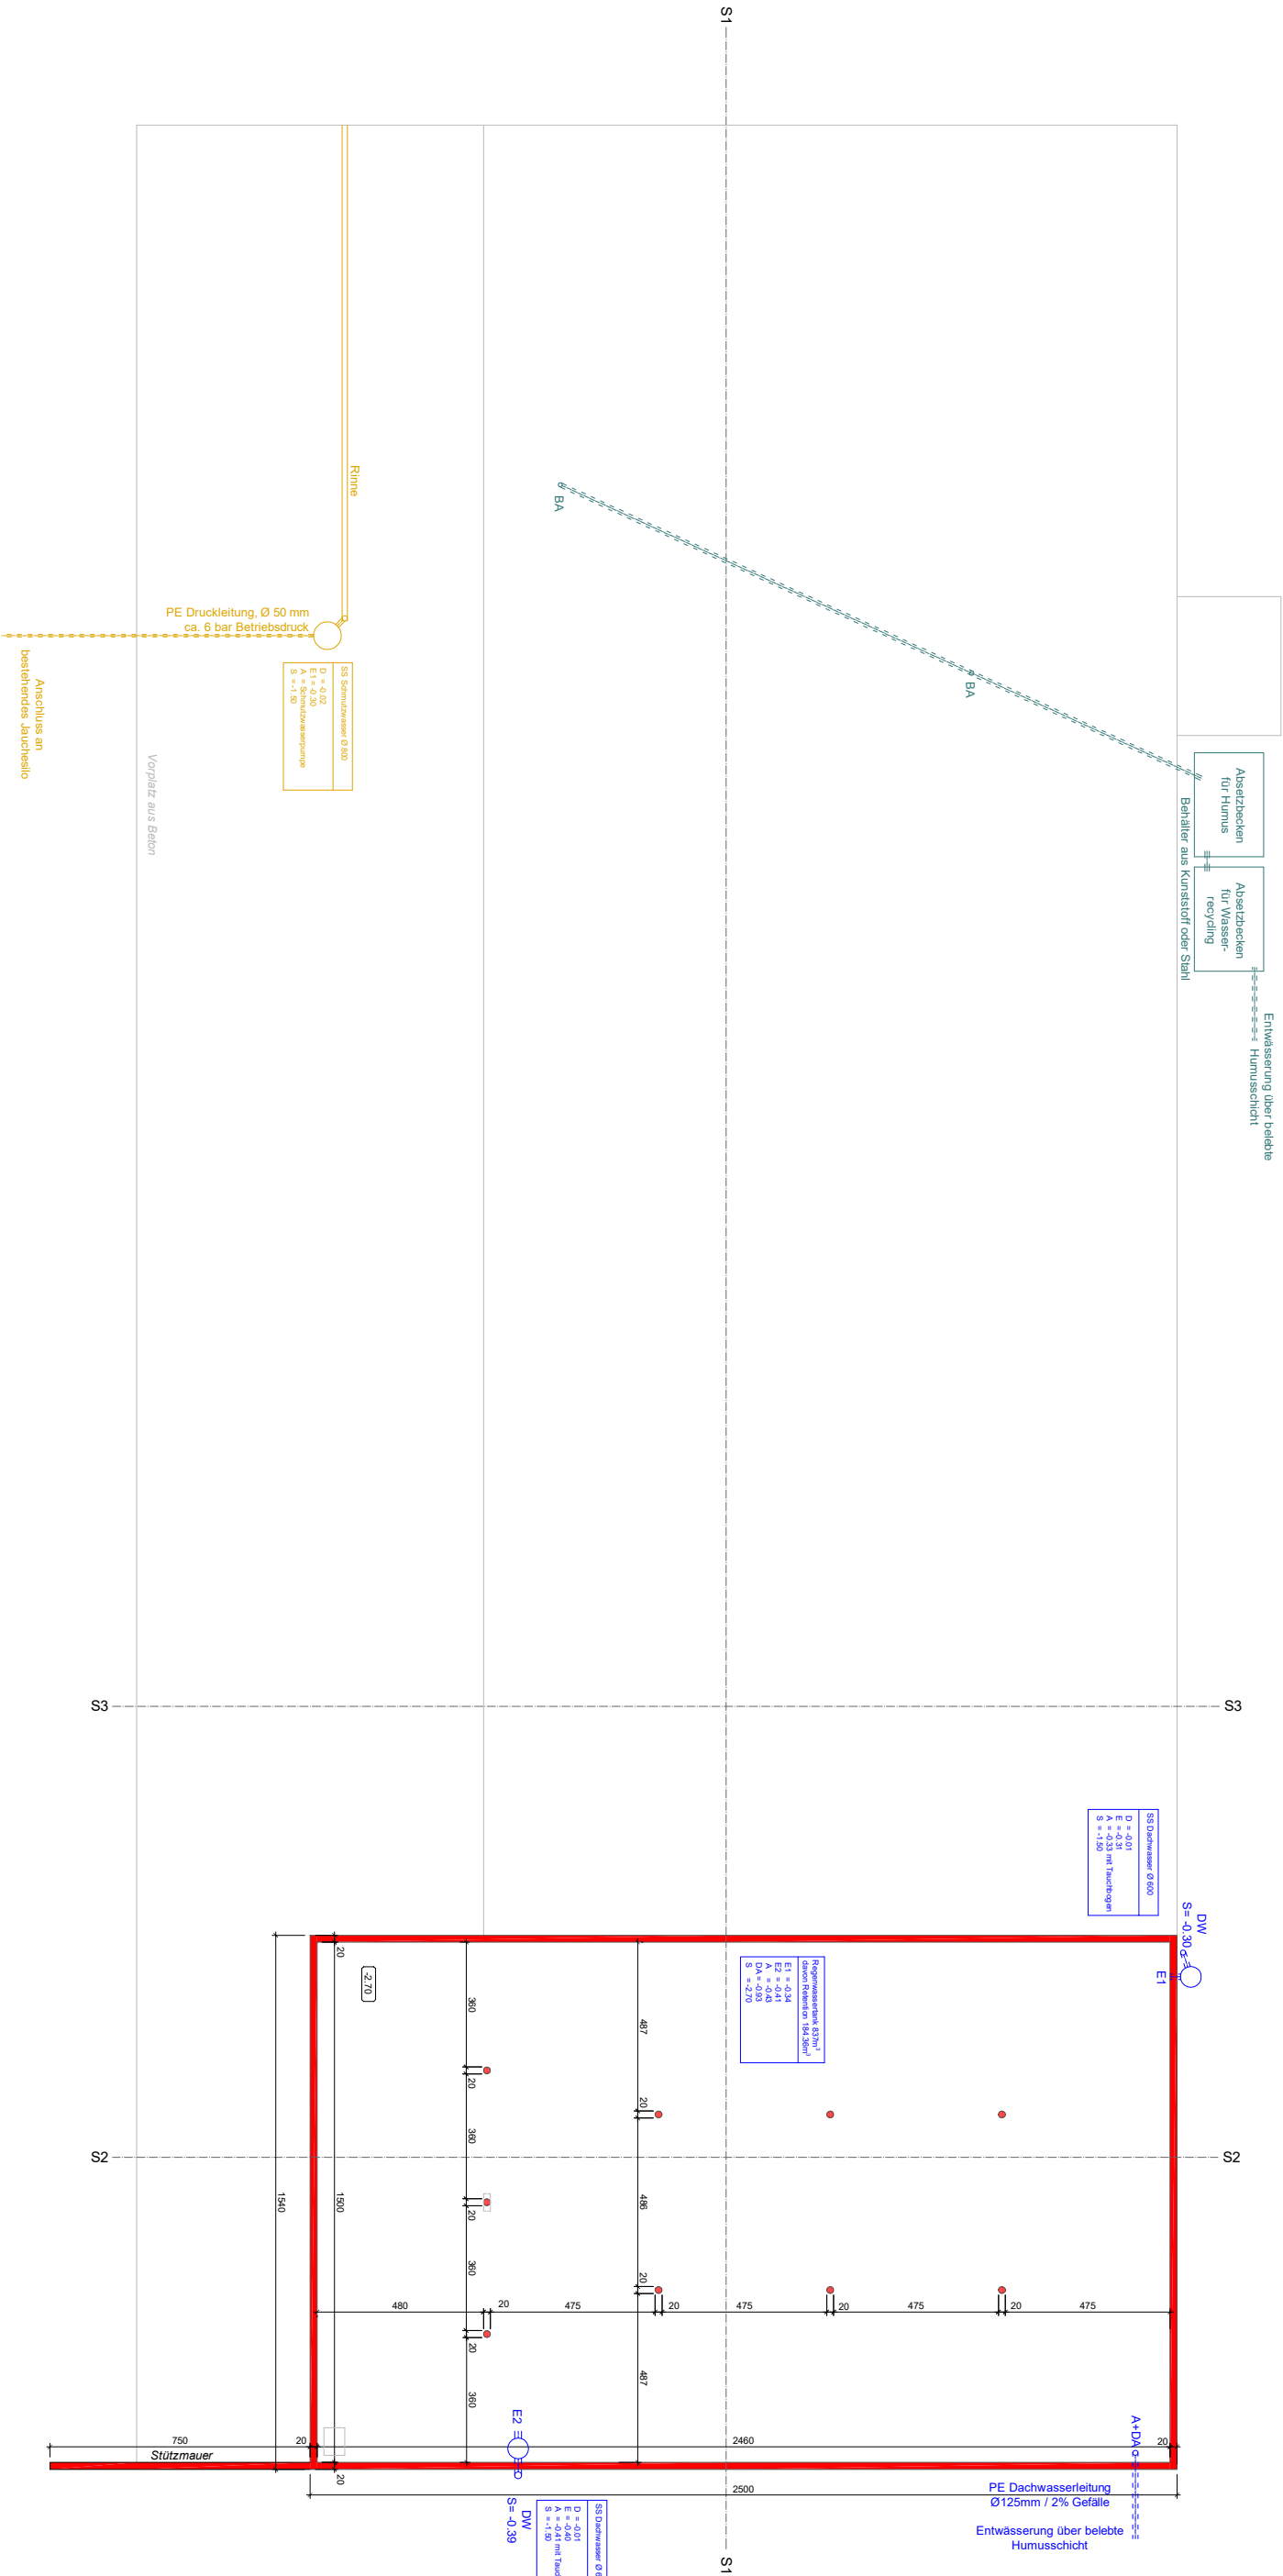

Gemeinde Ermensee			
Bauherrschaft	Bernhard Elmiger Mühlestrasse 17 6294 Ermensee	Datum	06.08.2025
		Plan-Nummer	002
Projekt	Neubau Lagerhalle	Massstab	1:200
Höhenqoten	± 0.00 = ca. 460.00 Meter über Meer	Projektstand	Baueingabe
Planer	Lukas Walther, TreuPlan AG, 6277 Kleinwangen 041 700 80 90, info@treuplan.ch		
Unterschrift Grundeigentümer/Bauherrschaft:			
Unterschrift Planer:			

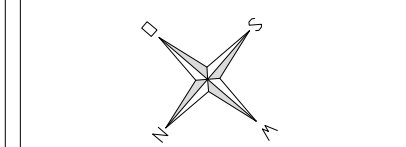

Legende	
	Bestehend
	Neu
	Meteorwasser neu
	Schmutzwasser neu
	Wasser Genußreinigung neu