


Ostfassade



Südfassade

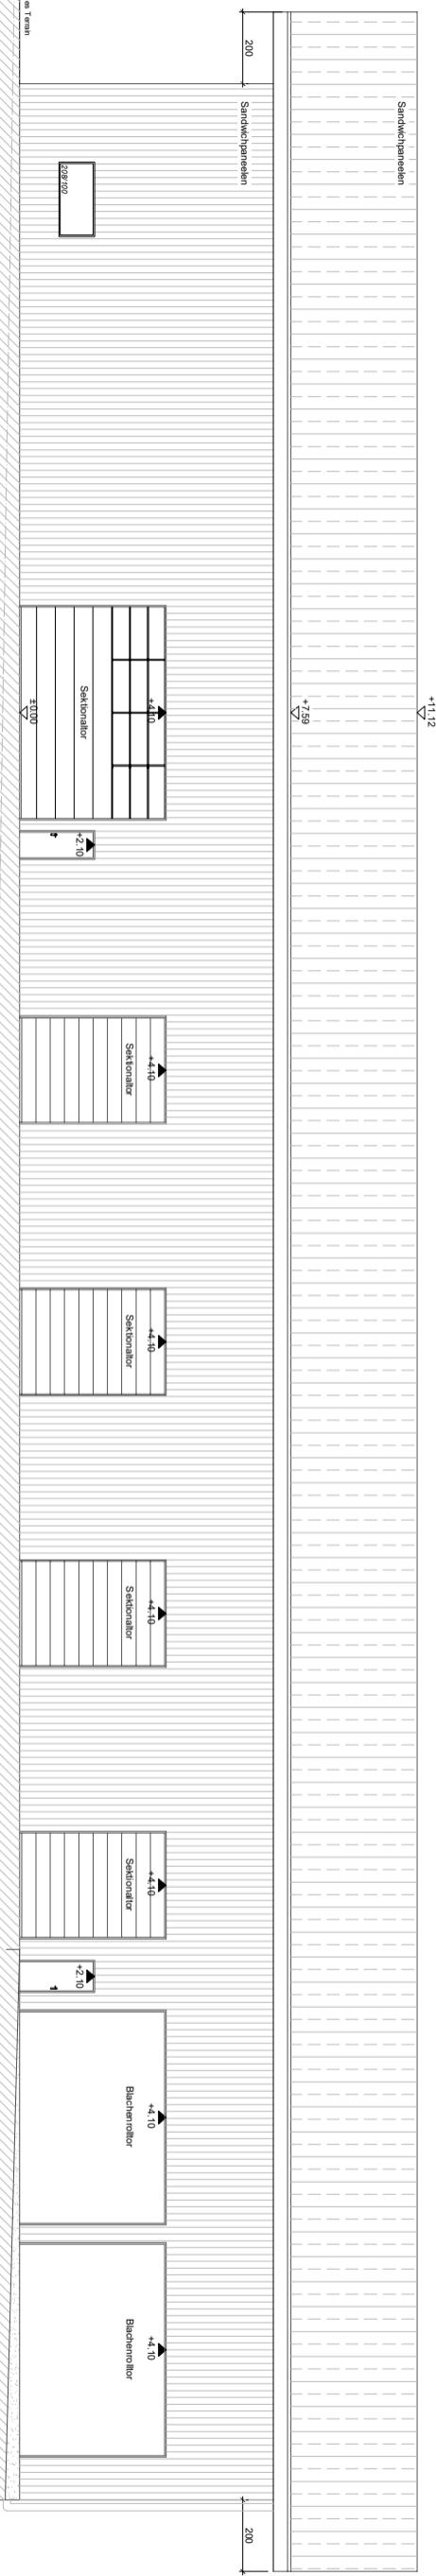

Gemeinde Ermensee			
Bauherrschaft	Bernhard Elmiger Mühlestrasse 17 6294 Ermensee	Datum	06.08.2025
Projekt	Neubau Lagerhalle	Plan-Nummer	004
Höhenpoten	± 0.00 = ca. 460.00 Meter über Meer	Projektstand	Massstab
Planer	Lukas Walther, TreuPlan AG, 6277 Kleinwangen 041 700 80 90, info@treuplan.ch	Baueingabe	1:200
Unterschrift Grundeigentümer/Bauherrschaft:			
Unterschrift Planer:			

Unterschrift Grunde