



Dachaufsicht- und Entwässerungsplan

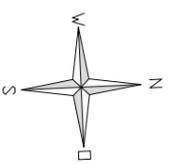

Legende	
	Bestehend
	Neu
	Abbruch
	Meteorwasser neu
	Schmutzwasser neu
	Wasser Gemüserreinigung neu
	Gewässerraum

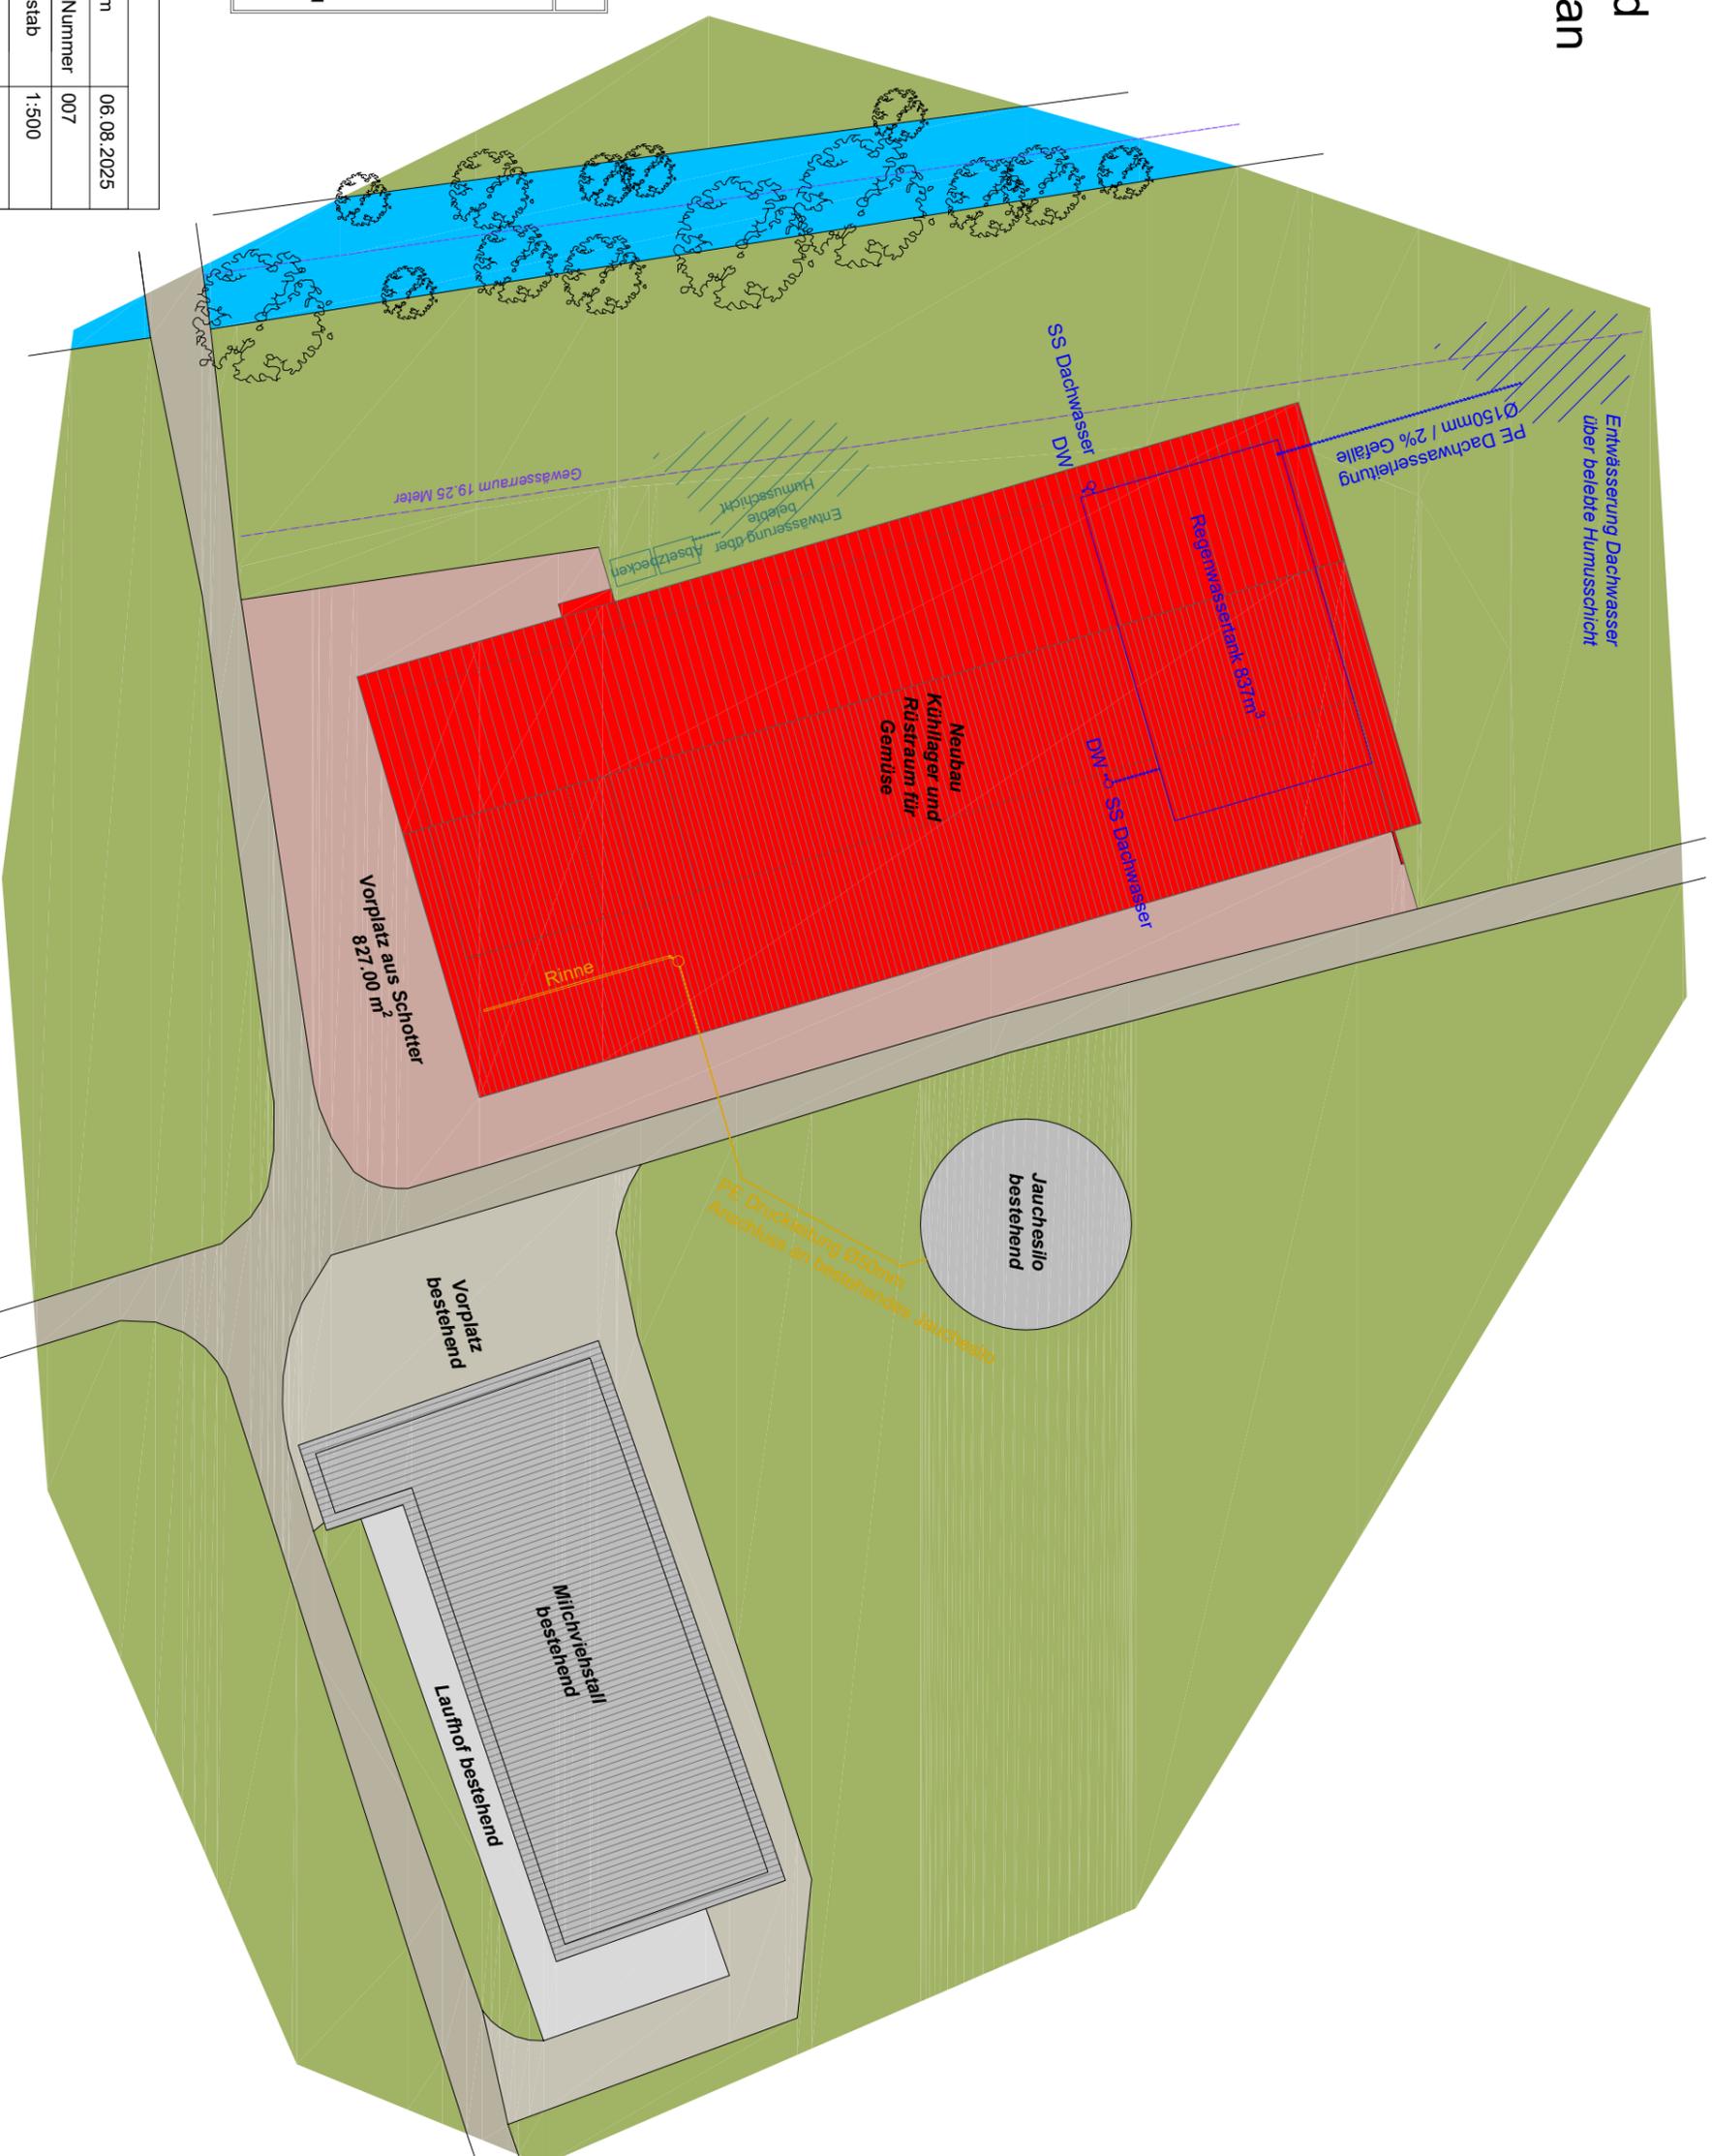

Gemeinde Ermensee			
Bauherrschaft	Bernhard Elmiger Mühlestrasse 17 6294 Ermensee	Datum	06.08.2025
Projekt	Neubau Lagerhalle	Plan-Nummer	007
Höhenloten	± 0.00 = ca. 460.00 Meter über Meer	Massstab	1:500
Planer	Lukas Walther, Treuplan AG, 6277 Kleinwangen 041 700 80 90, info@treuplan.ch	Projektstand	Baueingabe
Unterschrift Grundeigentümer/Bauherrschaft:			
Unterschrift Planer:			